

Утверждено:
постановлением администрации
Волховского муниципального района
Ленинградской области

№ 4357 от « 27 » 11 2025 г.
Приложение


Схема расположения земельного участка на кадастровом плане территории

Местоположение	Ленинградская область, Волховский муниципальный район, Паишское сельское поселение, дер.Рязановщина
Исходный зу	-
Ориентировочная площадь	1463 кв.м.
Категория земель	Земли населенных пунктов
Вид разрешенного использования	Для индивидуального жилищного строительства
Кадастровый квартал	47:10:1120003
Система координат	МСК-47 зона 2
Обременение	Весь участок водоохранная зона реки Паиша

Координаты земельного участка :ЗУ1:

№ точки	X	Y
н1	487369.11	2365348.19
н2	487388.33	2365318.71
н3	487421.71	2365343.51
н4	487401.92	2365373.13
н1	487369.11	2365348.19

Чертеж земельных участков и их частей

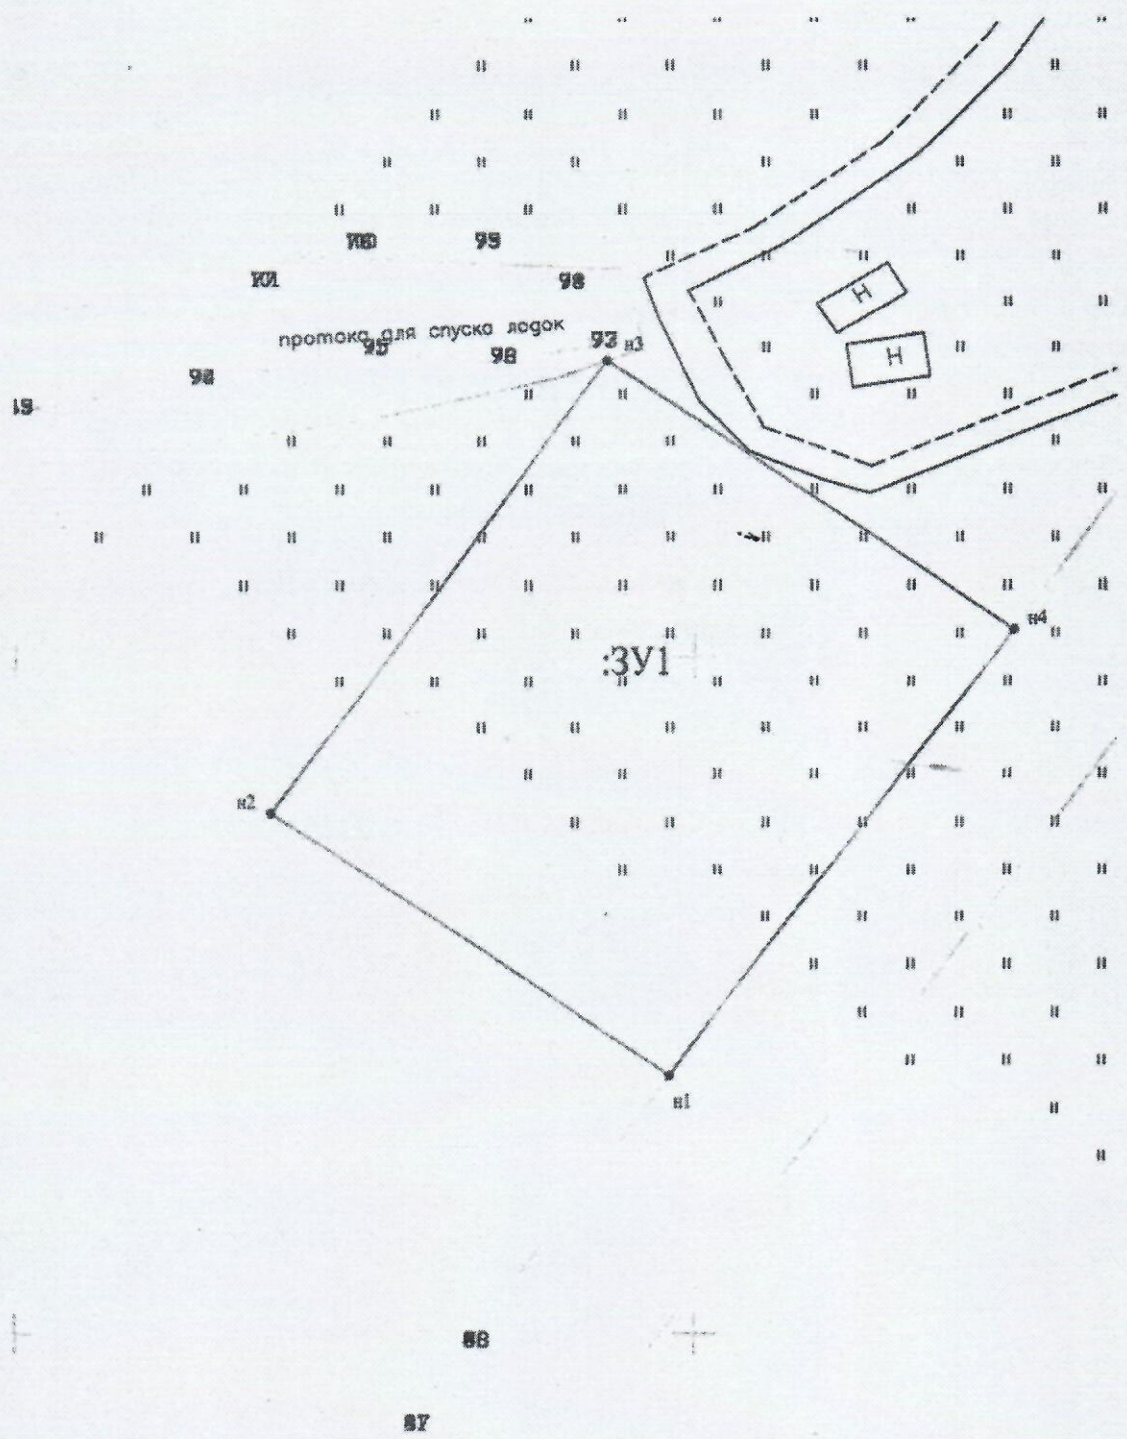

Условные обозначения:

Масштаб 1:500

- н1 - характерная точка образуемого земельного участка
- граница образуемого земельного участка
- :3У1 - обозначение земельного участка