

Утверждено:
постановлением администрации
Волховского муниципального района
Ленинградской области

№ 4356 от «27» 11 2025 г.
Приложение


Схема расположения земельного участка на кадастровом плане территории

Местоположение	Ленинградская область, Волховский муниципальный район, Пашское сельское поселение, дер.Карпино
Исходный зу	-
Ориентировочная площадь	2000 кв.м.
Категория земель	Земли населенных пунктов
Вид разрешенного использования	Для индивидуального жилищного строительства
Кадастровый квартал	47:10:1112001
Система координат	МСК-47 зона 2
Обременение	Весь участок водоохранная зона реки Паша

Координаты земельного участка :ЗУ1:

№ точки	X	Y
н1	493801.57	2362427.98
н2	493832.95	2362388.05
н3	493863.19	2362412.24
н4	493835.65	2362452.28
н1	493801.57	2362427.98

Чертеж земельных участков и их частей

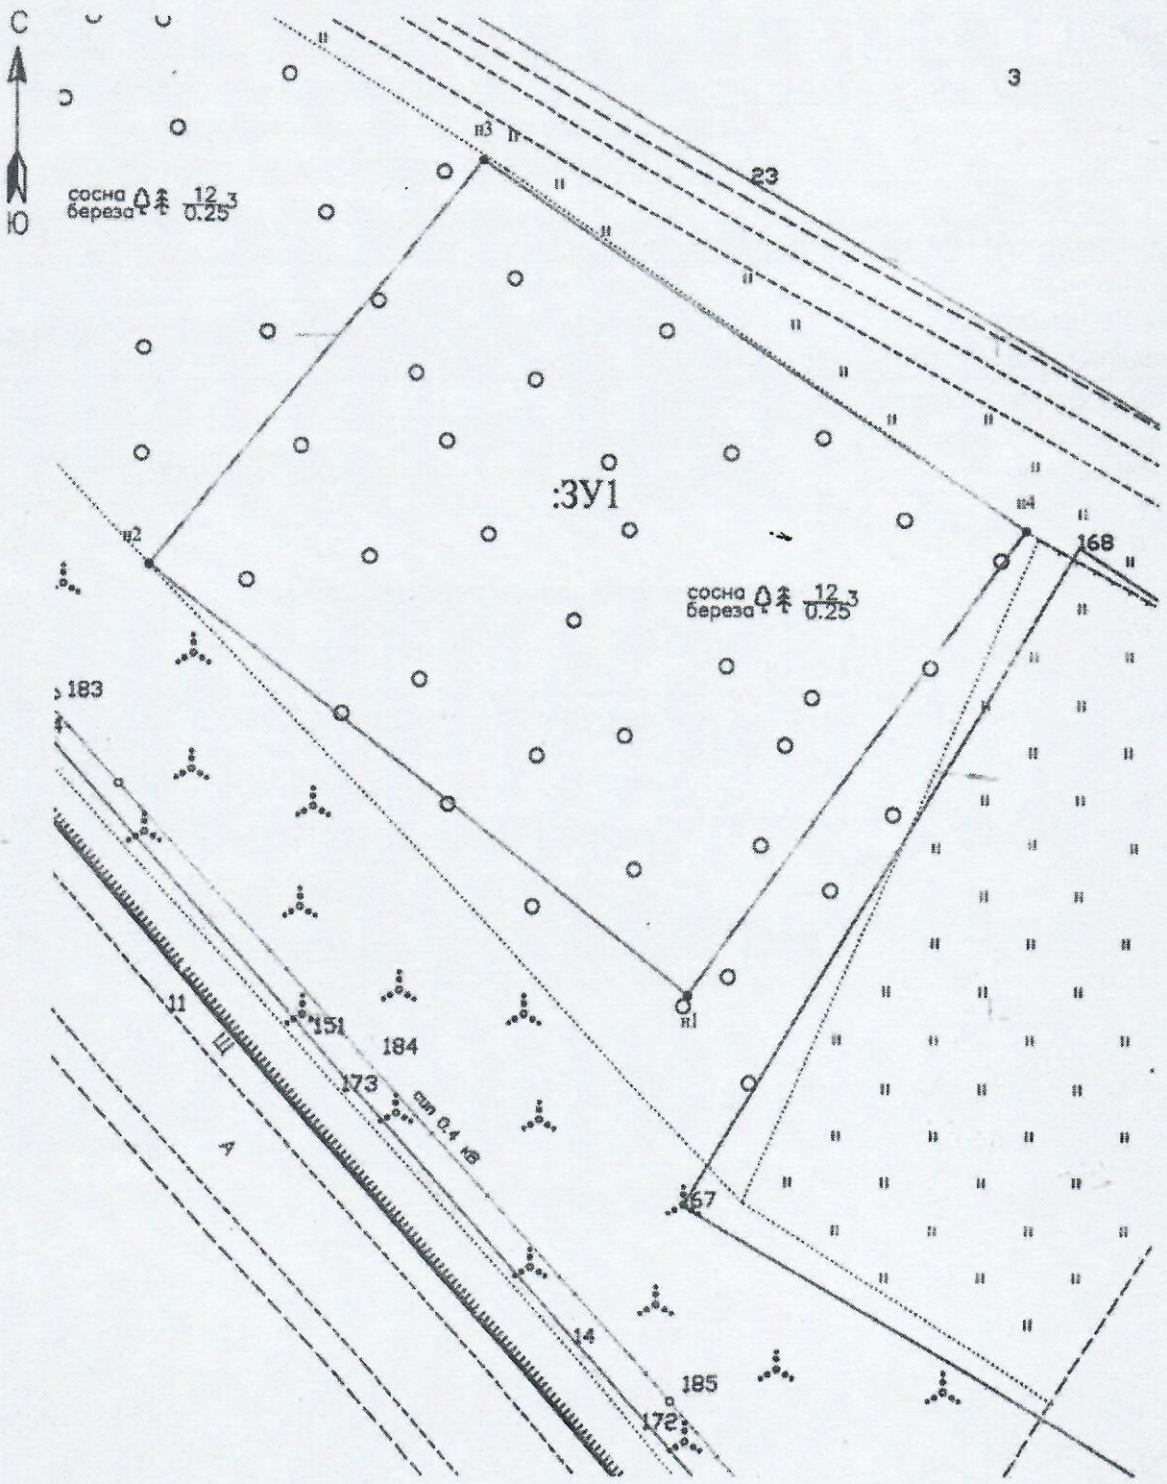

Условные обозначения:

Масштаб 1:500

- н1 - характерная точка образуемого земельного участка
- граница образуемого земельного участка
- :ЗУ1 - обозначение земельного участка