

Утверждена

постановлением администрации

(наименование документа об утверждении, включая

Валховского муниципального района

наименования органов государственной власти или

Ленинградской области


органов местного самоуправления, принявших
решение об утверждении схемы или подписавших
соглашение о перераспределении земельных участков)

от 30.11.2016 № 316

Схема расположения земельного участка или земельных участков
на кадастровом плане территории

Условный номер земельного участка: 47:10:0211002:3У1		
Площадь земельного участка: 1182 кв.м.		
Обозначение характерных точек границ	Координаты, м	
	X	Y
1	2	3
1	424309.80	2328380.28
2	424295.39	2328337.93
3	424268.88	2328348.62
4	424269.99	2328376.08

Кадастровый квартал: 47:10:0211002
Система координат: МСК 47, зона 2

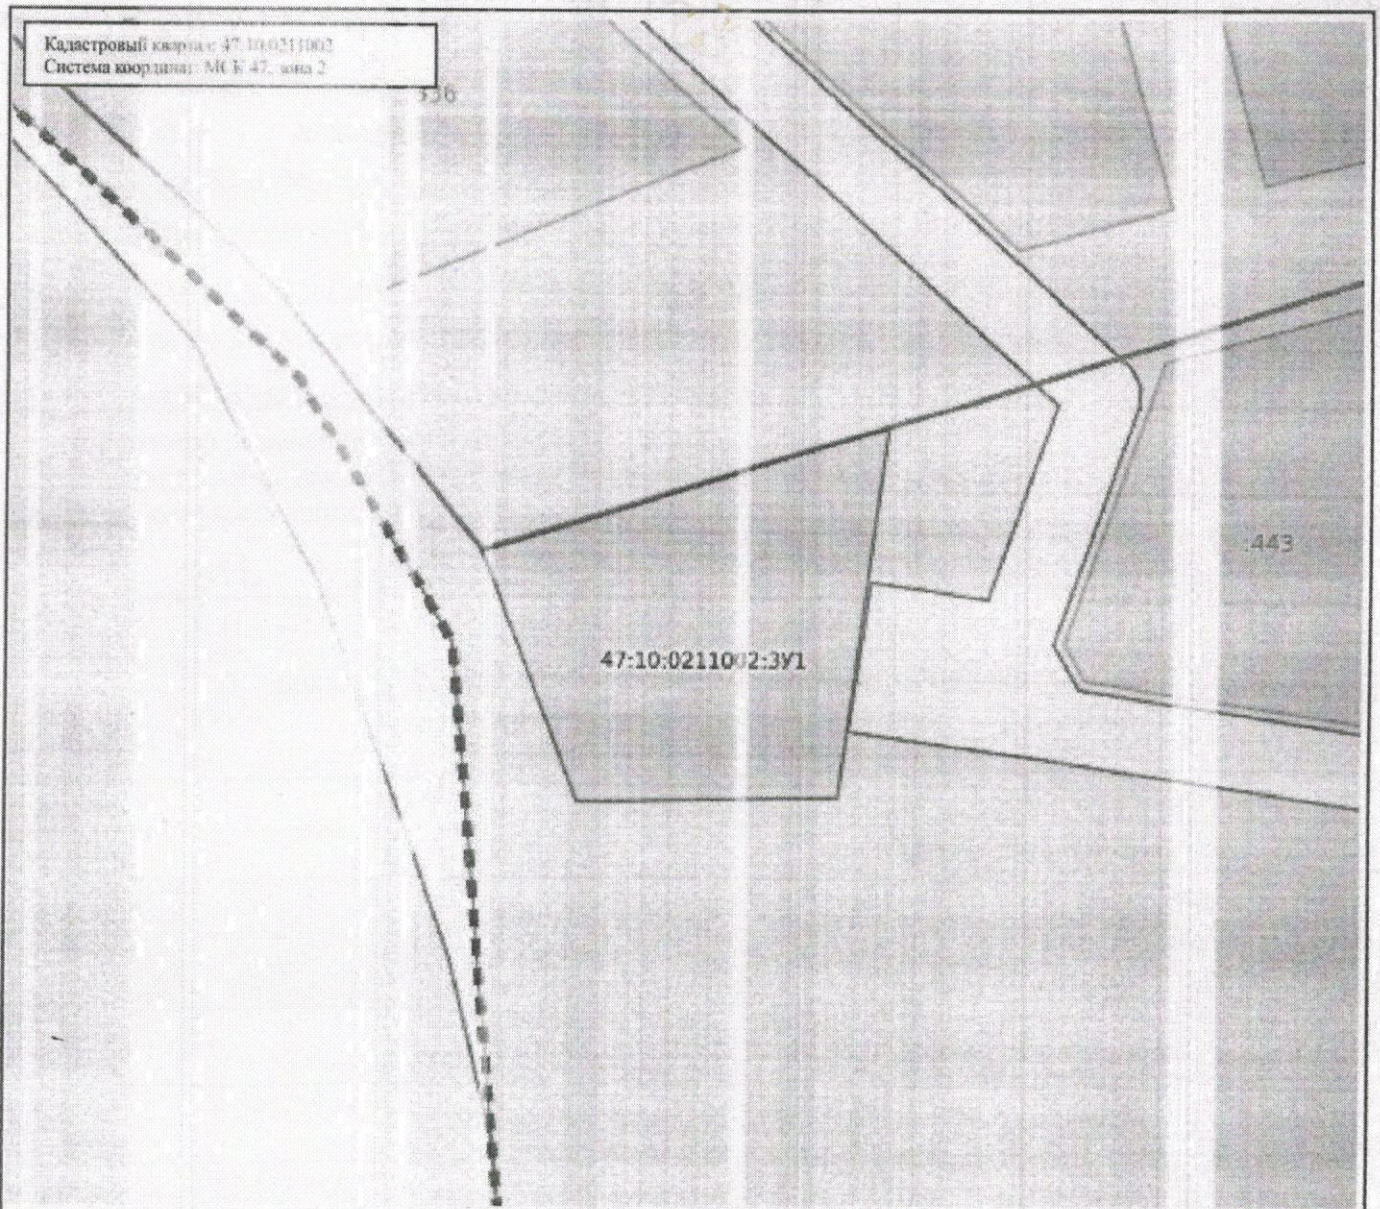

Масштаб: 1:800

Условные обозначения:

	0,00	Государственная граница Российской Федерации		00:00-00,00	Территория опережающего развития
	00,00-00,00	Граница между субъектами Российской Федерации		00:00-00,00	Зоны территориального развития Российской Федерации
	00,00-00,00	Границы муниципальных образований		00:00-00,00	Игровая зона
	00:00-00,00	Границы населенных пунктов		00:00-00,00	Лесничество
	00:00-00,00	Кадастровые кварталы		00:00.0000000.00	Утвержденный проект межевания территории
	00:00-00,00	Обрушения		00:00-00,00	Границы территории, в отношении которой устанавливается публичный сервитут
	00:00-00,00	Объекты в завершающей стадии		00:00-00,00	Байкальская природная территория и ее экологические зоны
	00:00-00,00	Земельный участок		00:00-00,00	Территория, в отношении которой принято решение о резервировании земель для государственных и муниципальных нужд
	00:00-00,00	Зоны с особыми условиями использования территории		00:00-00,00	Образуемые ЗУ
	00:00-00,00	Земельно-сервильная зона			
	00:00-00,00	Земельно-сервильный объект культурного наследия			
	00:00-00,00	Объект охраняемая природная территория			
	00:00-00,00	Объект на промышленная зона			
	00:00-00,00	Границы земель угодья			