

Утверждена

постановлением администрации
(наименование документа об утверждении, включая
Волгодвского муниципального района

наименования органов государственной власти или
Мезишградской области


органов местного самоуправления, принявших
решение об утверждении схемы или подписавших
соглашение о перераспределении земельных участков)

от 02.02.2026 № 386

Схема расположения земельного участка или земельных участков
на кадастровом плане территории





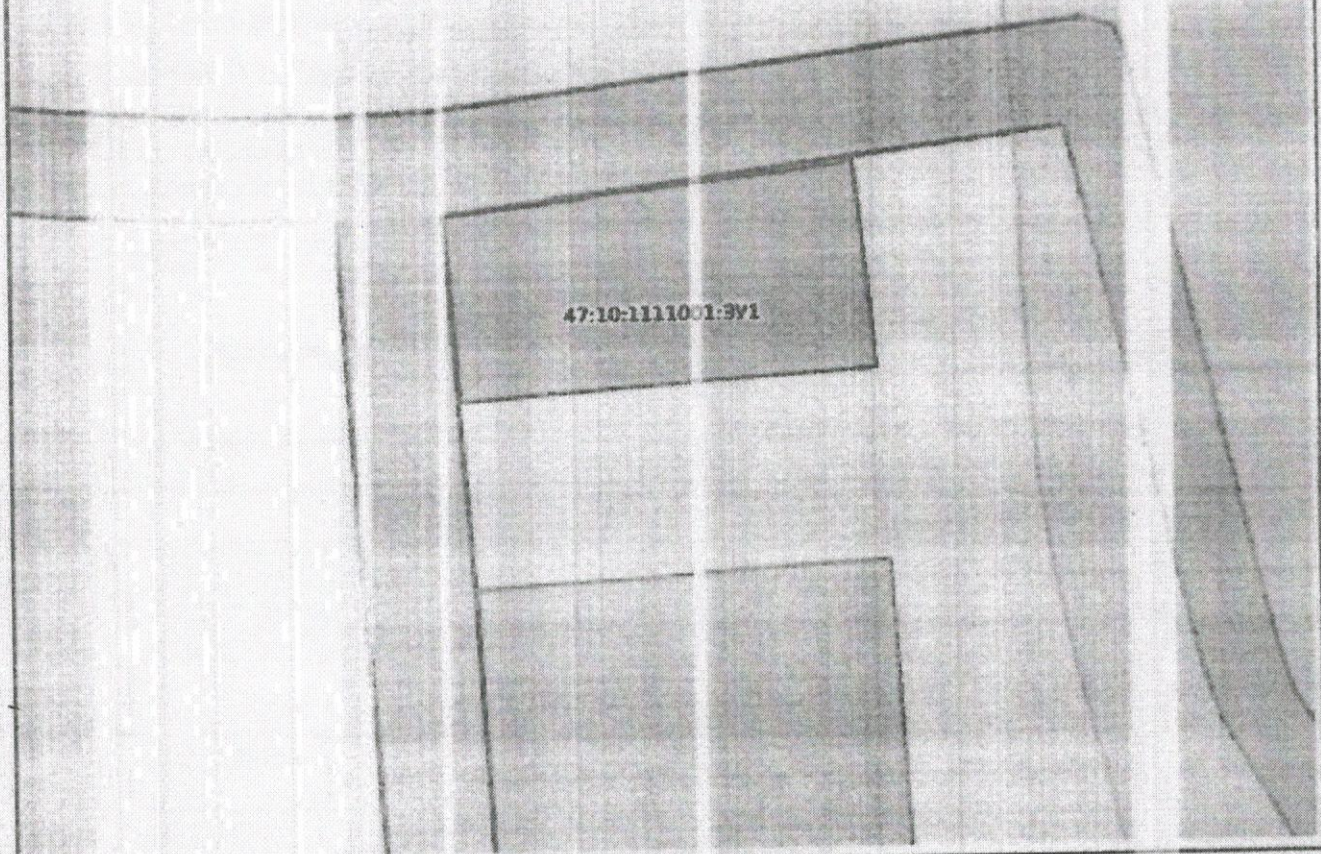

















Условный номер земельного участка: 47:10:1111001:3У1		
Площадь земельного участка: 1696 кв.м.		
Обозначение характерных точек границ	Координаты, м	
	X	Y
1	2	3
1	491274.16	2362885.70
2	491301.02	2362882.67
3	491310.19	2362940.85
4	491280.14	2362944.88

Кадастровый квартал: 47:10:1111001
 Система координат: КСЖ-47, зона 2



Масштаб: 1:2500

Условные обозначения:

	Граница границ Российской Федерации		Территория опережающего развития
	Границы между субъектами Российской Федерации		Зона территориального развития Российской Федерации
	Границы муниципальных образований		Игровая зона
	Границы населенных пунктов		Лесничество
	Кадастровые кварталы		Утвержденный проект размещения территории
	Земельные участки		Границы территории, в отношении которой установлена особая судебная процедура
	Объекты нецелевого назначения		Базисная программа территории и ее многоцелевые аспекты
	Земельные участки		Территория, в отношении которой принято решение о резервировании земель для государственных и муниципальных нужд
	Земельные участки с особыми условиями использования территории		Образованные ЗУ
	Земельные участки в зоне действия области культурного наследия		
	Специально охраняемые природные территории		
	Генеральный план лесной зоны		
	Генеральный план угольной		