

Утверждено:
постановлением администрации
Волховского муниципального района
Ленинградской области

№ 1981 от «09» 06 2026 г.
Приложение


Схема расположения земельного участка на кадастровом плане территории

Местоположение	Ленинградская область, Волховский муниципальный район, Паиское сельское поселение, дер.Рязановщина
Исходный зу	-
Ориентировочная площадь	2000 кв.м.
Категория земель	Земли населенных пунктов
Вид разрешенного использования	Для индивидуального жилищного строительства
Кадастровый квартал	47:10:1120003
Система координат	МСК-47 зона 2
Обременение	Весь участок водоохранная зона реки Паша

Координаты земельного участка :ЗУ1:

№ точки	X	Y
н1	487495.61	2365261.49
н2	487540.67	2365239.81
н3	487558.01	2365275.86
н4	487512.95	2365297.53
н1	487495.61	2365261.49

Чертеж земельных участков и их частей

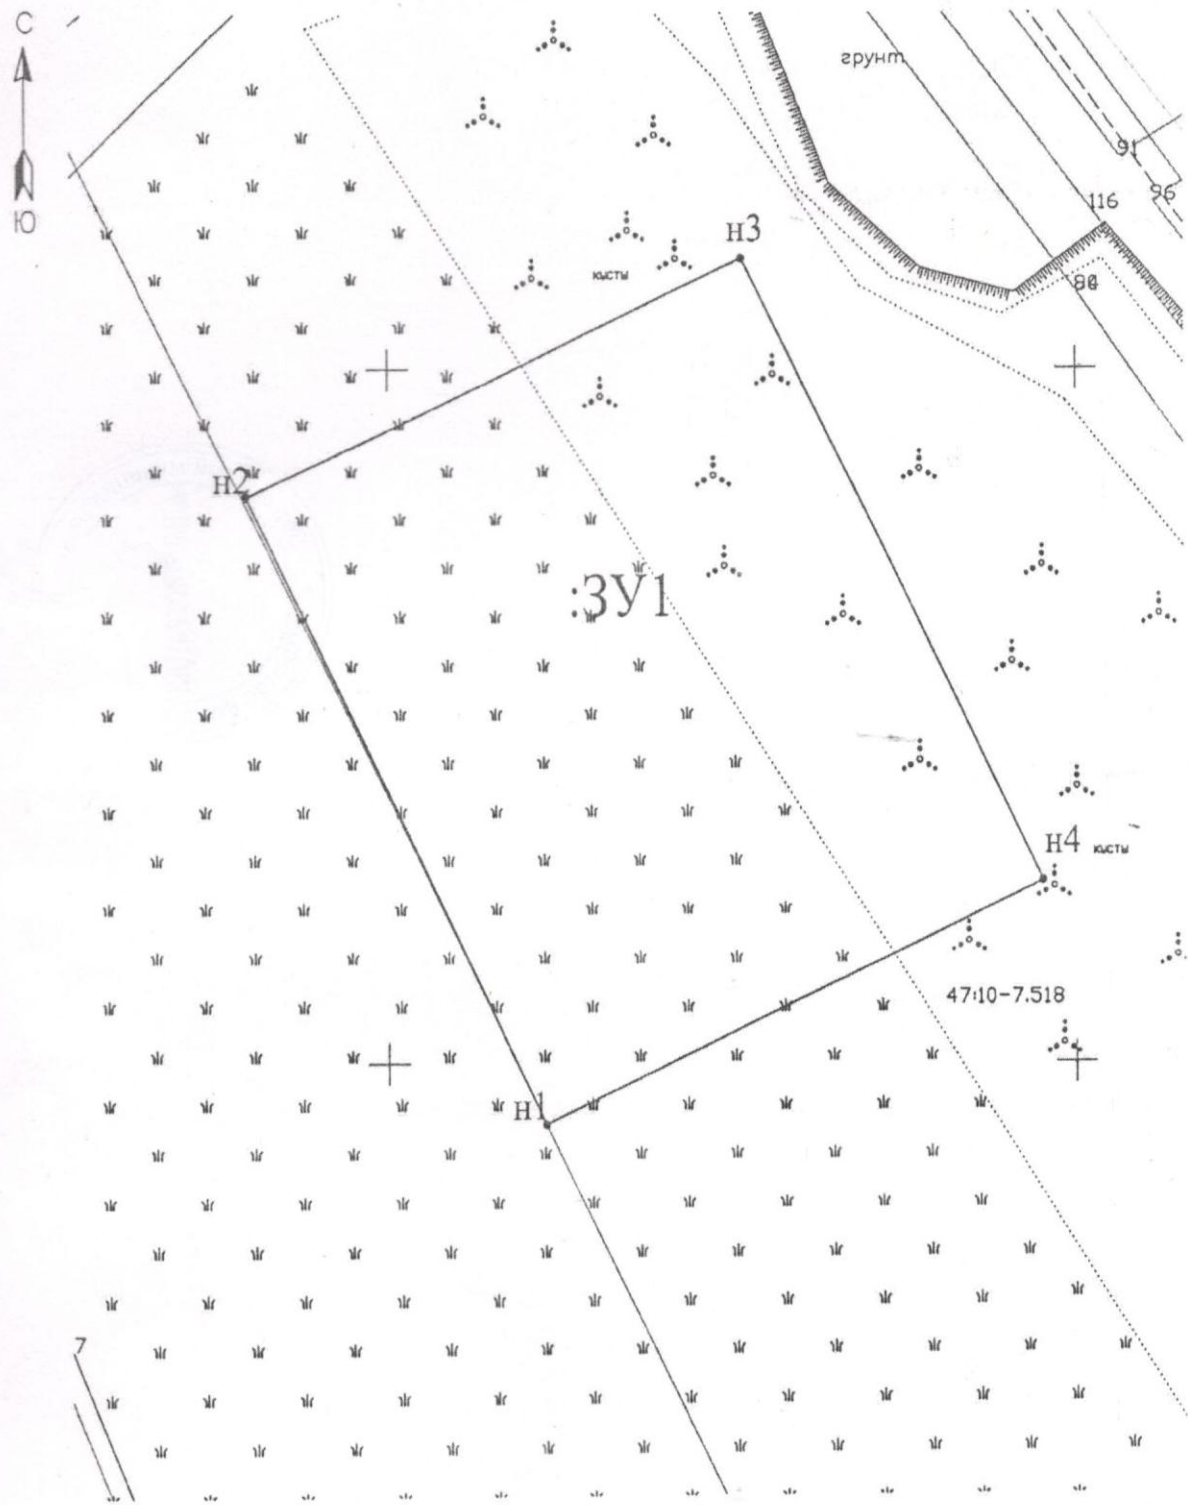

Условные обозначения:

Масштаб 1:500

- н1 - характерная точка образуемого земельного участка
- - граница образуемого земельного участка
- :ЗУ1 - обозначение земельного участка