Проект резолютивной части Разрешения

В соответствии с пунктом 4 части 2 статьи 1 областного закона от 7 июля 2014 года № 45-оз «О перераспределении полномочий в области градостроительной деятельности между органами государственной власти Ленинградской области и органами местного самоуправления Ленинградской области», пунктом 2.14 Положения о Комитете градостроительной политики ленинградской области, утвержденного постановлением Правительства Ленинградской области от 09.09.2019 № 421:

Предоставить разрешение на условно разрешенный вид использования– «магазина» -код 4.4. земельному участку КН 47:12:0111003:19 , расположенному по адресу: Ленинградская обл., Волховский муниципальный р-он, г. Волхов, ул. Октябрьская наб., д. 49

Ситуационный план земельного участка КН 47:12:0111003:19
с указанием смежных земельных участков и расположенных
на них объектов капитального строительства (м 1:500)

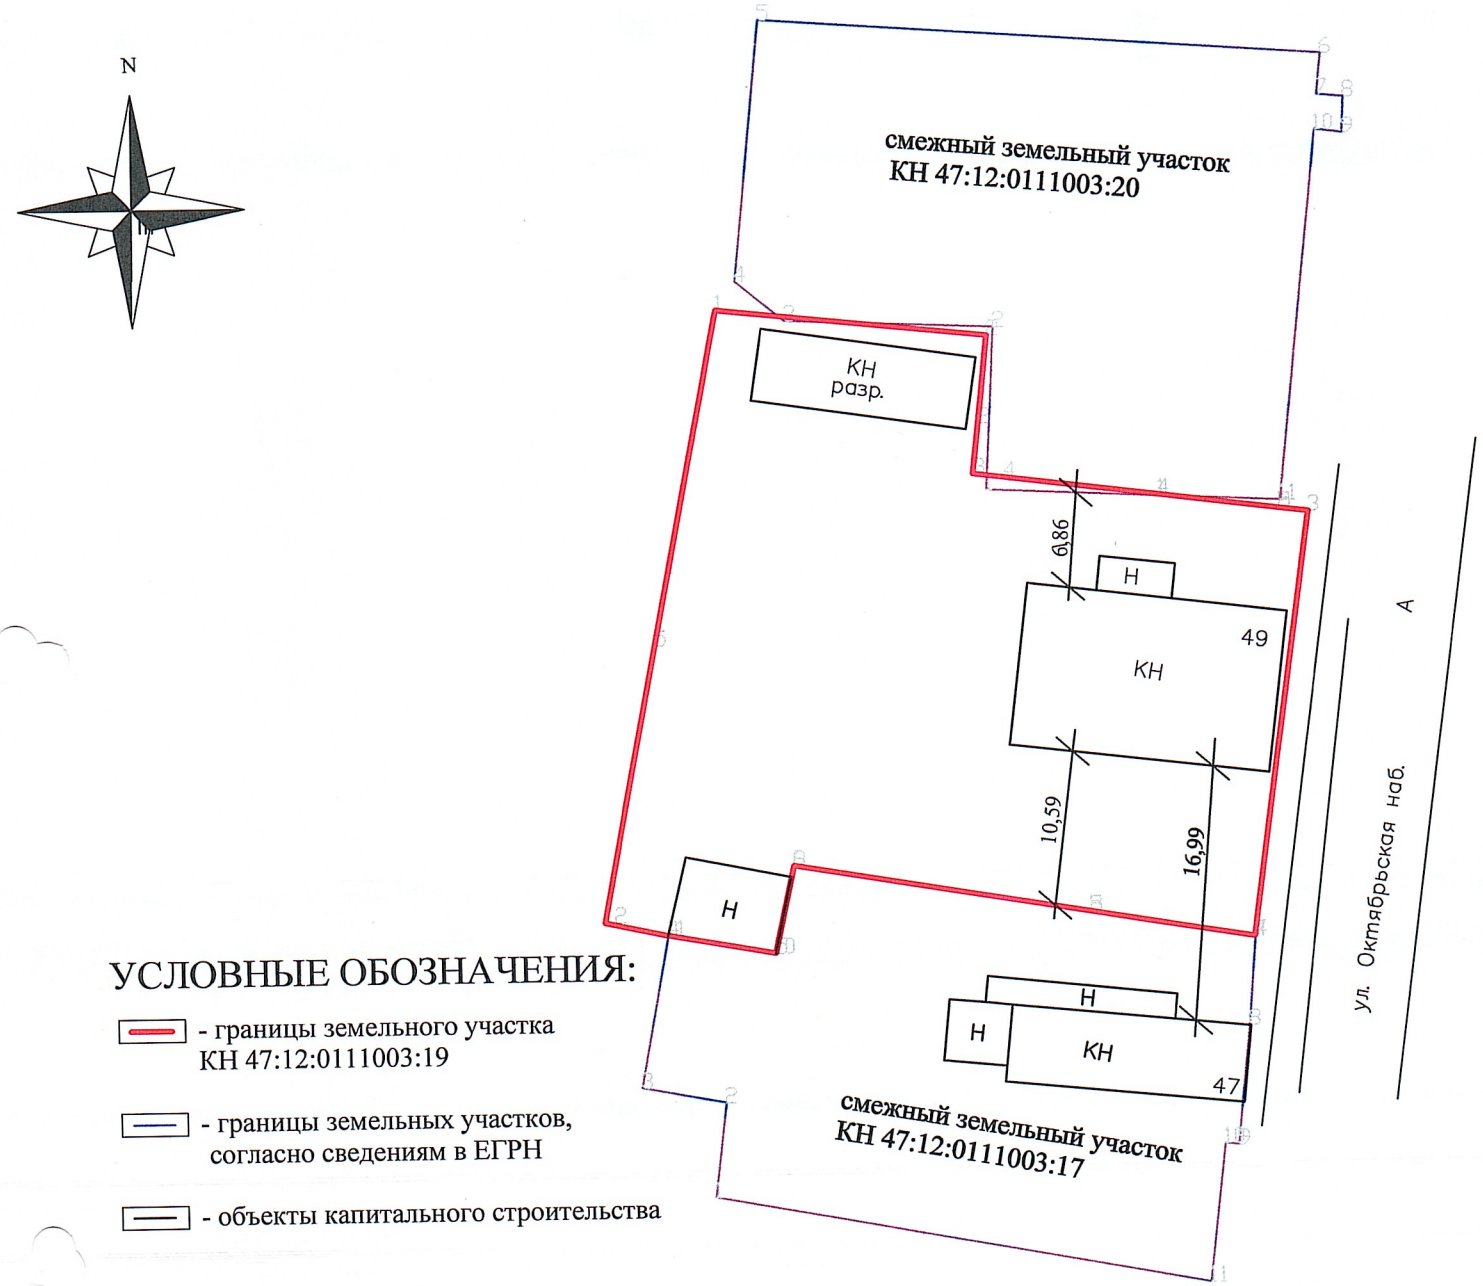


## УСЛОВНЫЕ ОБОЗНАЧЕНИЯ:

- границы земельного участка КН 47:12:0111003:19
- границы земельных участков, согласно сведениям в ЕГРН
- объекты капитального строительства

# Схема планировочной организации земельного участка

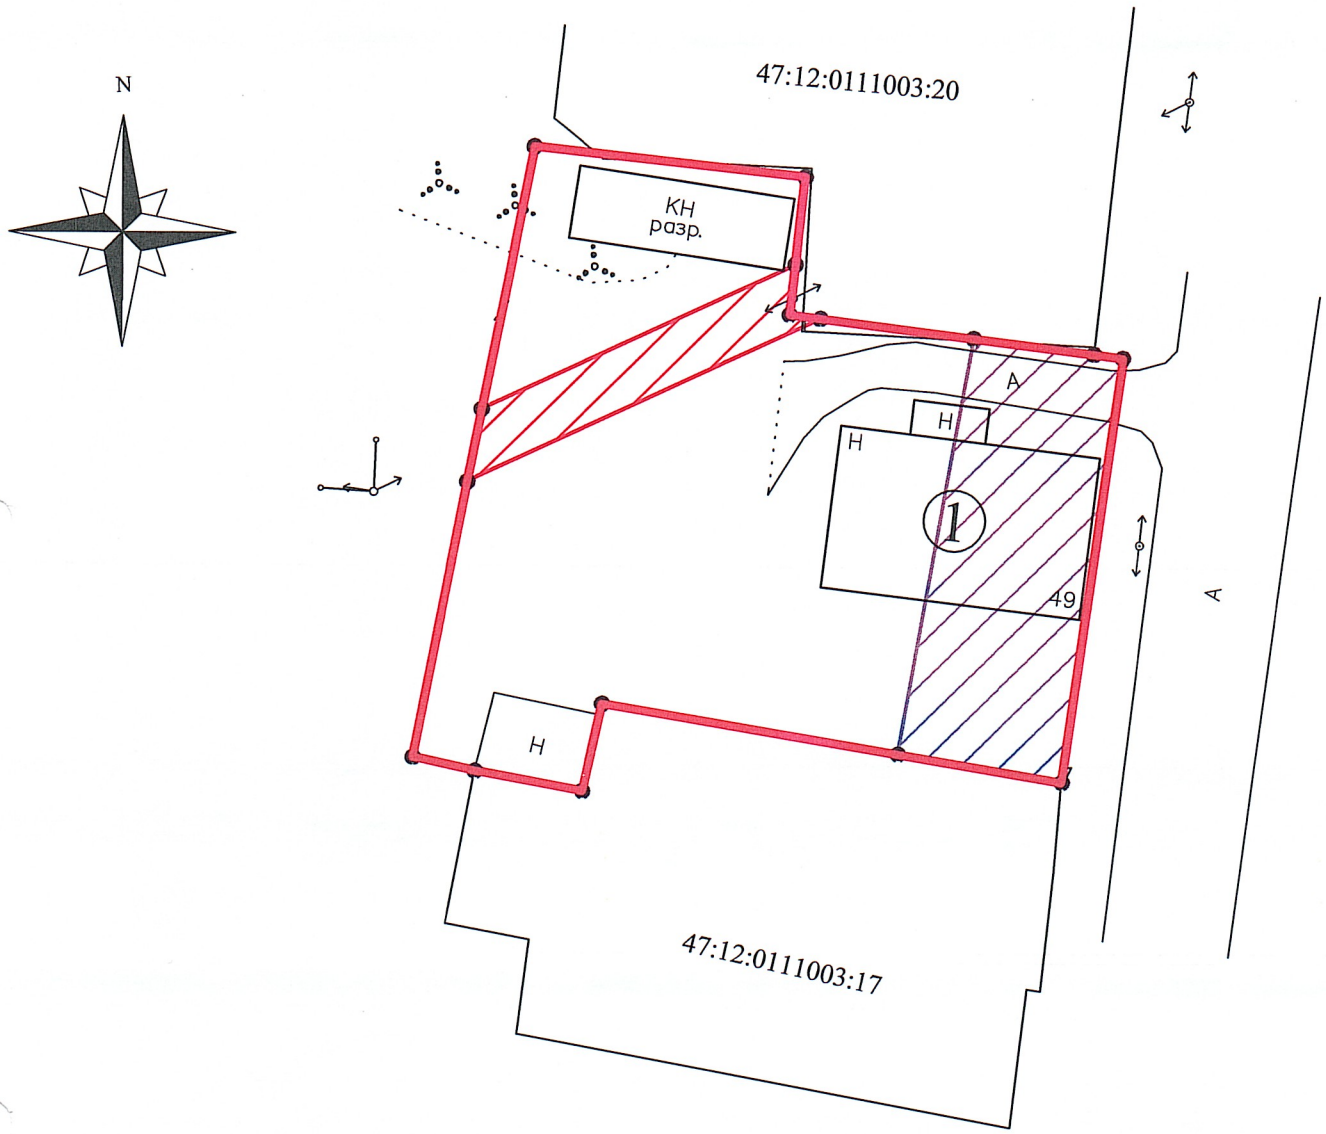


## УСЛОВНЫЕ ОБОЗНАЧЕНИЯ:

- границы земельного участка
- ① - объекты капитального строительства
- охранная зона ЛЭП напряжением до 1000 Вольт
- прибрежная защитная полоса р. Волхов
- 1 - поворотная точка границ земельного участка

Земельный участок с КН 47:12:0111003:19 площадью 1390 кв. м. полностью расположен в водоохранной зоне р. Волхов;

Публичные сервитуты в границах земельного участка КН 47:12:0111003:19 отсутствуют