Приложение №2

УТВЕРЖДЕНА
постановлением главы администрации
Волховского муниципального района
Ленинградской области
от «__» _____ 20___г. №_____

СХЕМА
размещения рекламных конструкций на территории Волховского муниципального района Ленинградской области вдоль федеральной дороги общего пользования Вологда - Тихвин - автомобильная дорога Р-21 "Кола"

Согласовано _____
(инициалы, фамилия руководителя уполномоченного органа)

_____
(подпись)
«__» _____ 20___г.

Автомобильная дорога А-114
Вологда - Тихвин - автомобильная дорога Р-21 "Кола"
Волховский муниципальный район

Номер п/п	Номер рекламного места в карте	Координаты * (СК 1963)		Место размещения рекламной конструкции					Площадь информационных полей, м²	Вид рекламной конструкции	Тип рекламной конструкции	Технические характеристики рекламной конструкции
		X	Y	Населенный пункт	Магистраль, улица	№ дома, километр		Сторона	Кадастровый номер земельного участка			
1	0001	6639079,41	266319,07	-	А-114	503+	100	Справа		36	3х6	Двухсторонняя	Отдельностоящая
2	0002	6644609,48	262713,33	-	А-114	510+	500	Справа		36	3х6	Двухсторонняя	Отдельностоящая
3	0054	6645148,14	261742,68	-	А-114	511+	600	Слева		36	3х6	Двухсторонняя	Отдельностоящая
4	0003	6645468,66	261358,24	-	А-114	512+	100	Справа		36	3х6	Двухсторонняя	Отдельностоящая
5	0004	6648270,33	247896,46	-	А-114	526+	500	Справа		36	3х6	Двухсторонняя	Отдельностоящая
6	0005	6648241,49	247786,25	-	А-114	526+	600	Слева		36	3х6	Двухсторонняя	Отдельностоящая

* в случае если рекламная конструкция попадает в границу охранной зоны инженерных коммуникаций или не соответствует требованиям ГОСТа, то возможно размещение данной рекламной конструкции в радиусе 25 м от места, указанного в схеме размещения рекламных конструкций, с предварительным согласованием администрацией Волховского муниципального района

Условные обозначения

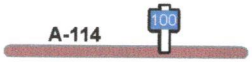

- схематическое изображение автомобильной дороги с ее наименованием и указанием километровой разметки

- знак дорожного движения 6.13 "километровый знак"

- придорожная полоса автомобильной дороги*

- полоса отвода автомобильной дороги*

- границы земельных участков, поставленных на государственный кадастровый учет*

- установленные рекламные конструкции

- проектируемые рекламные конструкции

- обозначение номера рекламной конструкции на схемах

Примечание:
* полосы отвода и придорожные полосы автодорог, границы земельных участков отображены на схемах в соотвтетствии с данными Федеральной службы государственой регистрации, кадастра и картографии

Автомобильная дорога А-114
Вологда - Тихвин - автомобильная дорога Р-21 "Кола"

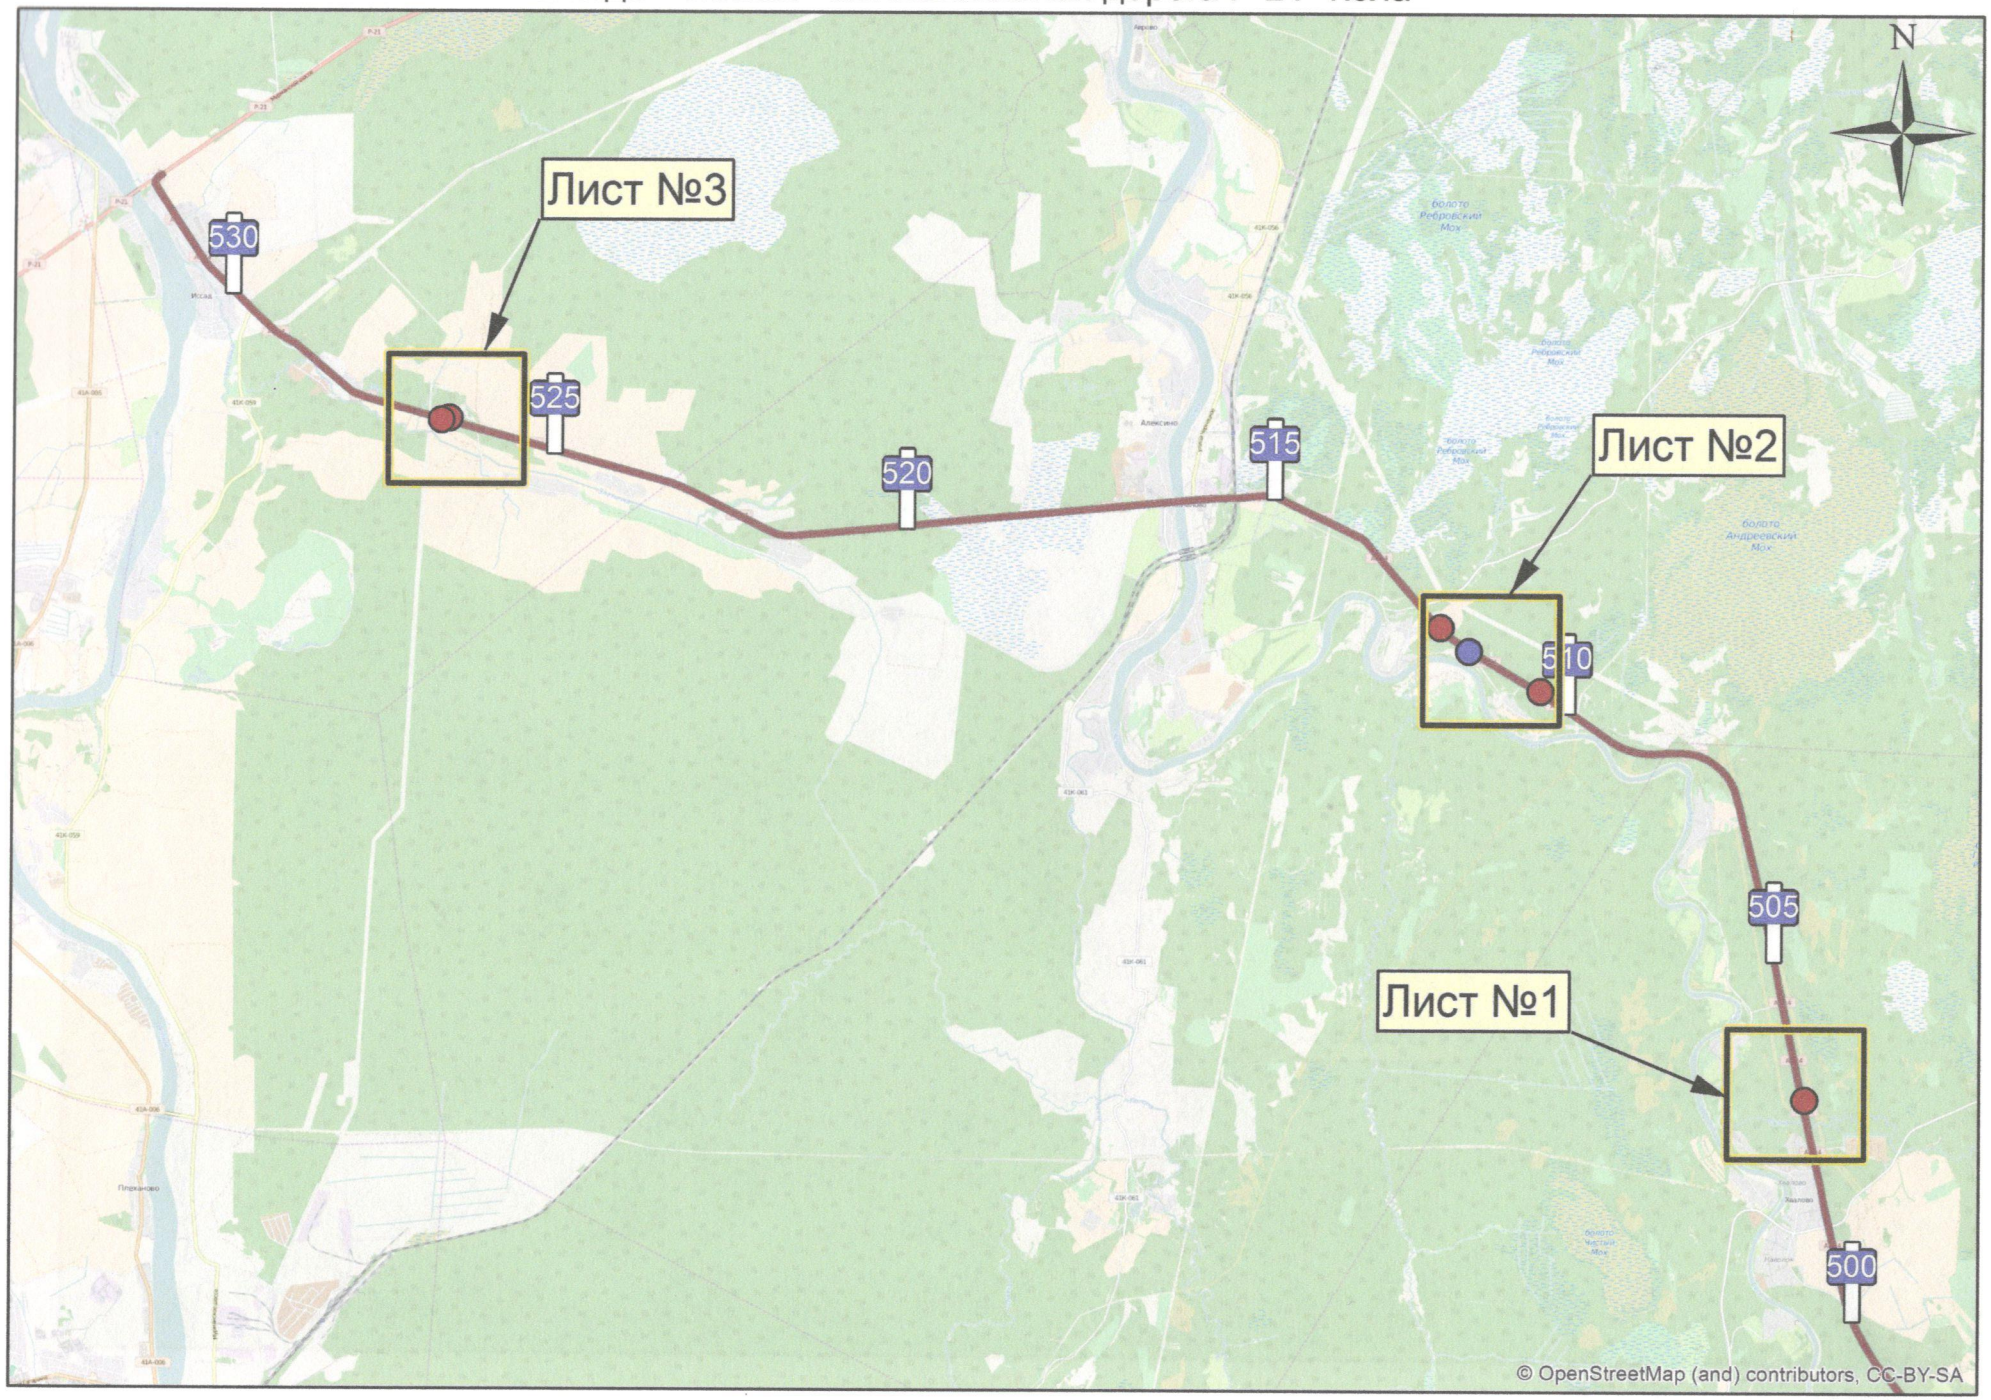

1:100 000 Формат А4

Автомобильная дорога А-114
Вологда - Тихвин - автомобильная дорога Р-21 "Кола"

1:7 500

Формат А4

Автомобильная дорога А-114
Вологда - Тихвин - автомобильная дорога Р-21 "Кола"

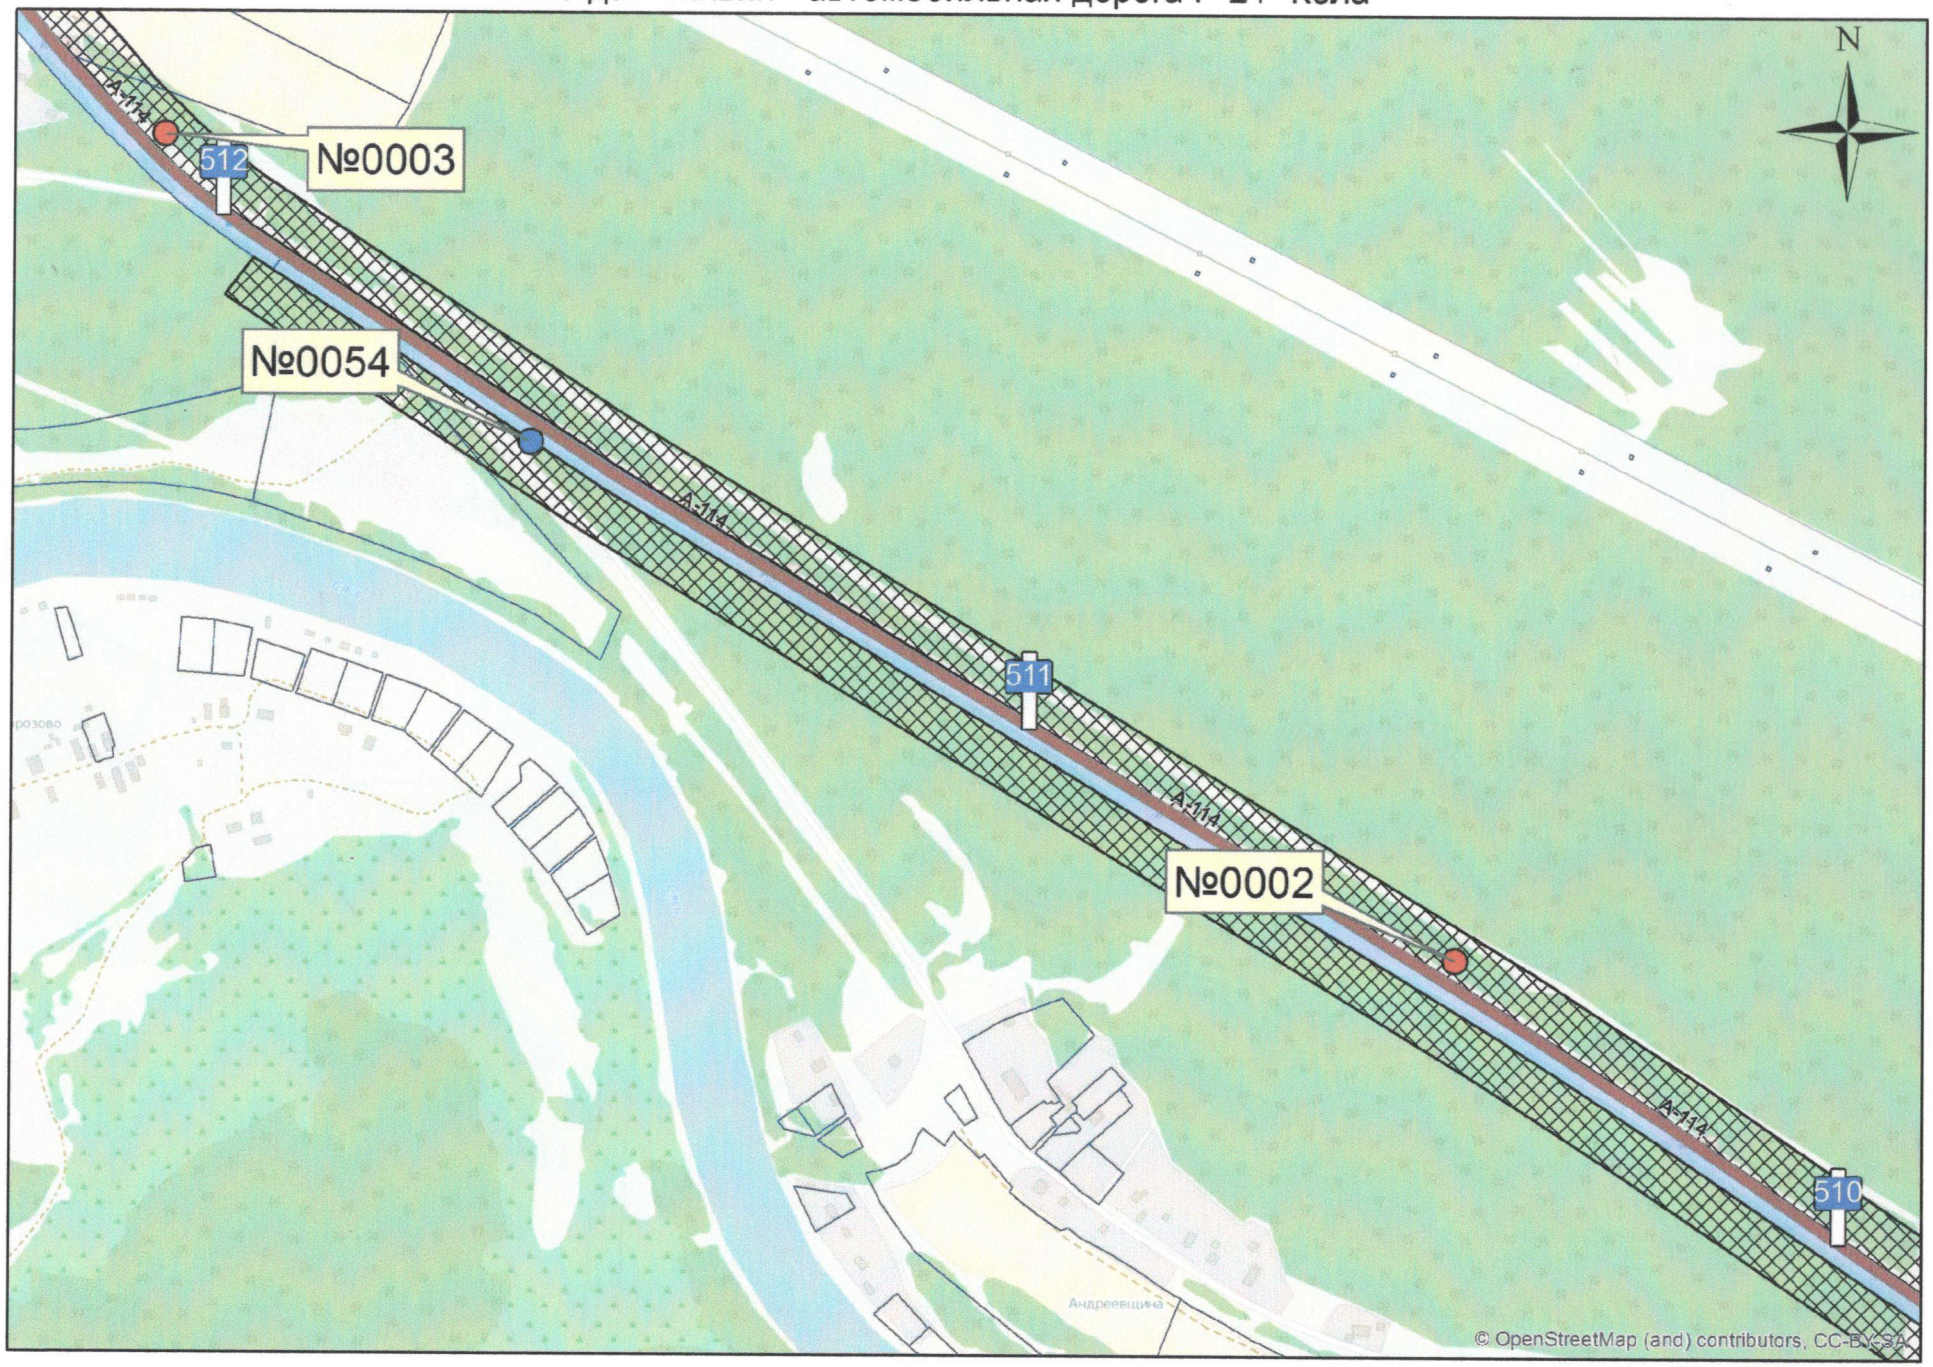

1:7 500

Формат А4

Автомобильная дорога А-114
Вологда - Тихвин - автомобильная дорога Р-21 "Кола"

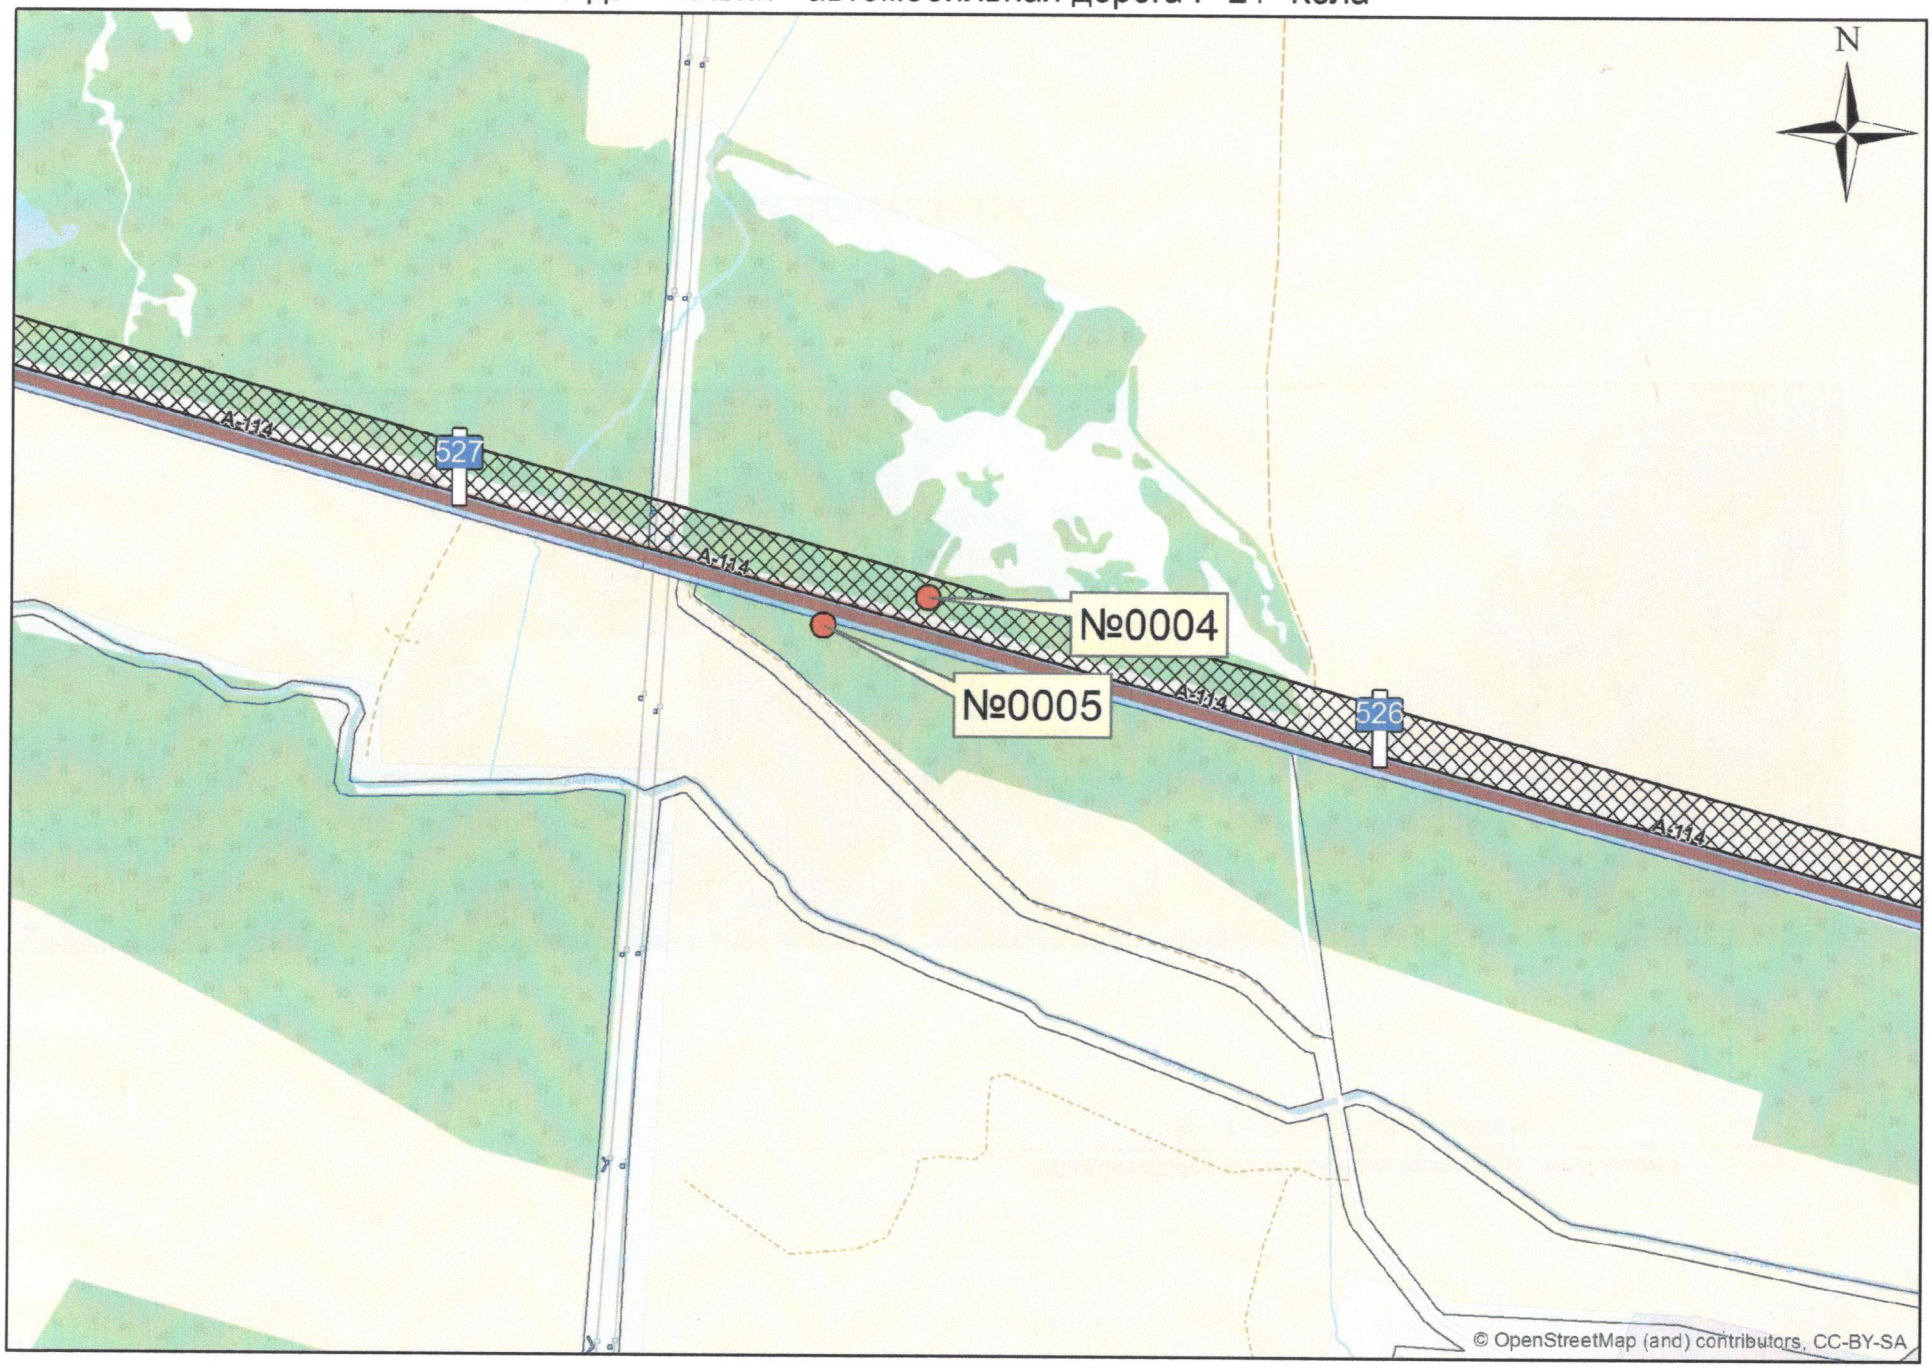

1:7 500

Формат А4

ФОТОМАТЕРИАЛЫ

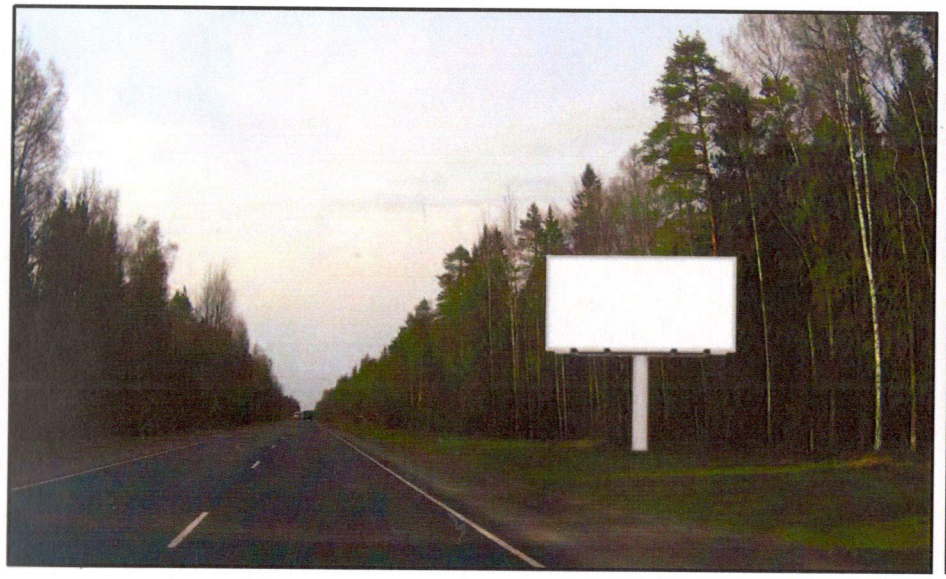

№ 0001

А-114 км 503 + 100 справа

(адрес установки и эксплуатации рекламной конструкции)

ФОТОМАТЕРИАЛЫ

№ 0002

А-114 км 510 + 500 справа

(адрес установки и эксплуатации рекламной конструкции)

ФОТОМАТЕРИАЛЫ

№ 0054

А-114 км 511 + 600 слева

(адрес установки и эксплуатации рекламной конструкции)

ФОТОМАТЕРИАЛЫ

№ 0003

А-114 км 512 + 100 справа

(адрес установки и эксплуатации рекламной конструкции)

ФОТОМАТЕРИАЛЫ

№ 0004

А-114 км 526 + 500 справа

(адрес установки и эксплуатации рекламной конструкции)

ФОТОМАТЕРИАЛЫ

№ 0005

А-114 км 526 + 600 слева

(адрес установки и эксплуатации рекламной конструкции)