

Утверждена
постановлением администрации Волховского муниципального района
(наименование документа об утверждении, включая наименование органов государственной власти или органов местного самоуправления, принявших решение об утверждении схемы или подписавших соглашение о передаче/предделении земельных участков)

от 17 марта 2016 № 916


Схема расположения земельного участка или земельных участков на кадастровом плане территории

Система координат:

Условный номер земельного участка 3У1
(указывается в случае, если предусматривается образование двух и более земельных участков)

Площадь земельного участка 2 486 м²
(указывается проектная площадь образуемого земельного участка, вычисленная с использованием федеральной государственной географической информационной системы, обеспечивающей функционирование национальной системы пространственных данных, которой является федеральная государственная географическая информационная система "Единая цифровая платформа "Национальная система пространственных данных" (далее - информационная система), или иных технологических и программных средств с округлением до 1 квадратного метра. Указанное значение площади земельного участка может быть уточнено при проведении кадастровых работ не более чем на десять процентов)

Обозначение характерных точек границ	Координаты		Обозначение характерных точек границ	Координаты	
	<small>(указываются в случае подготовки схемы расположения земельного участка с использованием информационной системы или иных технологических и программных средств. Значения координат, полученные с использованием указанных технологических и программных средств, указываются с округлением до 0,01 метра)</small>			<small>(указываются в случае подготовки схемы расположения земельного участка с использованием информационной системы или иных технологических и программных средств. Значения координат, полученные с использованием указанных технологических и программных средств, указываются с округлением до 0,01 метра)</small>	
	X	Y		X	Y
n25	468 946,29	2 383 778,03	n30	468 983,44	2 383 764,44
n26	468 975,75	2 383 698,60	n28	468 974,49	2 383 787,30
n27	469 002,89	2 383 710,73	n25	468 946,29	2 383 778,03
n29	468 988,03	2 383 751,77			

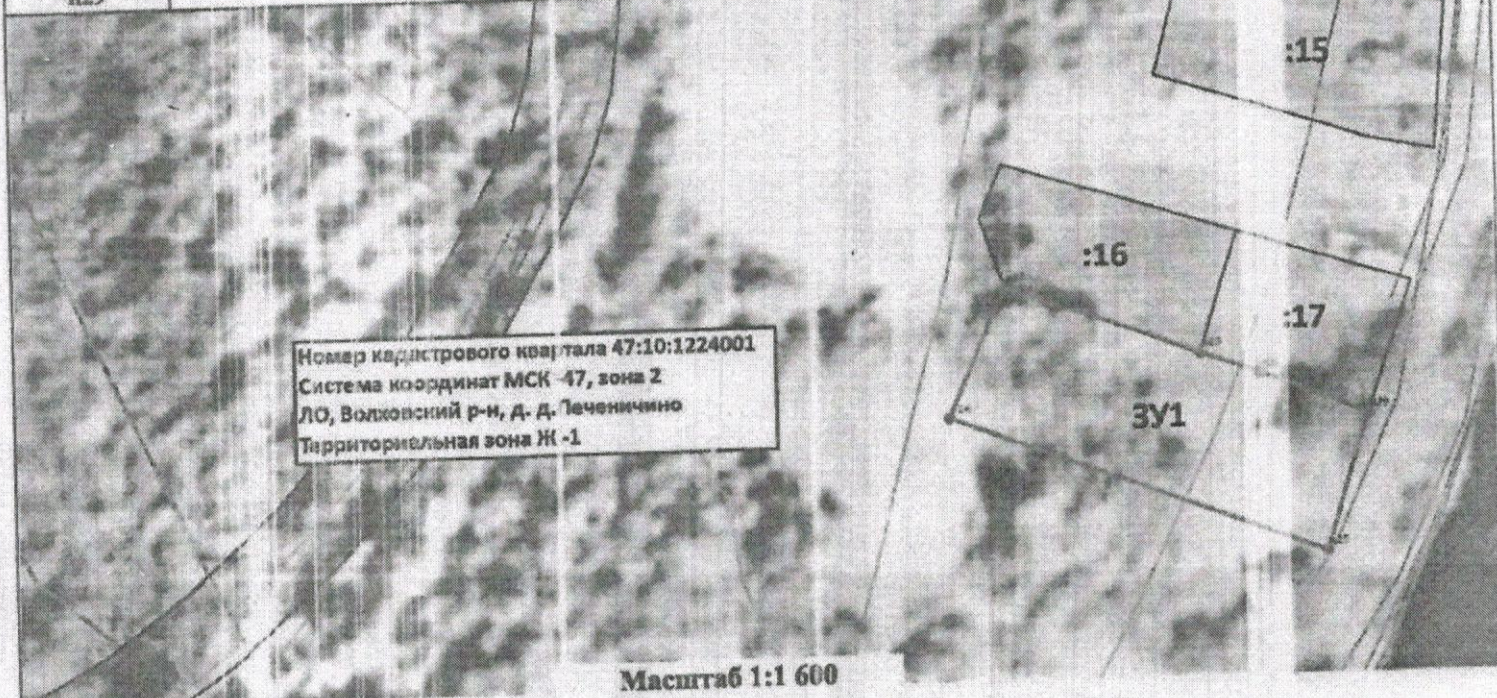

- Условные обозначения:**
- - Характерная точка границы вновь образуемого земельного участка, сведения о которой отсутствуют в ЕГРН
 - - Вновь образованная часть границы, сведения о которой достаточны для определения ее местоположения
 - - Существующая часть границы, имеющиеся в ЕГРН сведения о которой достаточны для определения ее местоположения
 - - Граница кадастрового квартала
 - :98 - Надпись кадастрового номера земельного участка
 - - Граница зоны жилой застройки
 - - Обозначение кадастрового квартала
- 47:10:1224001